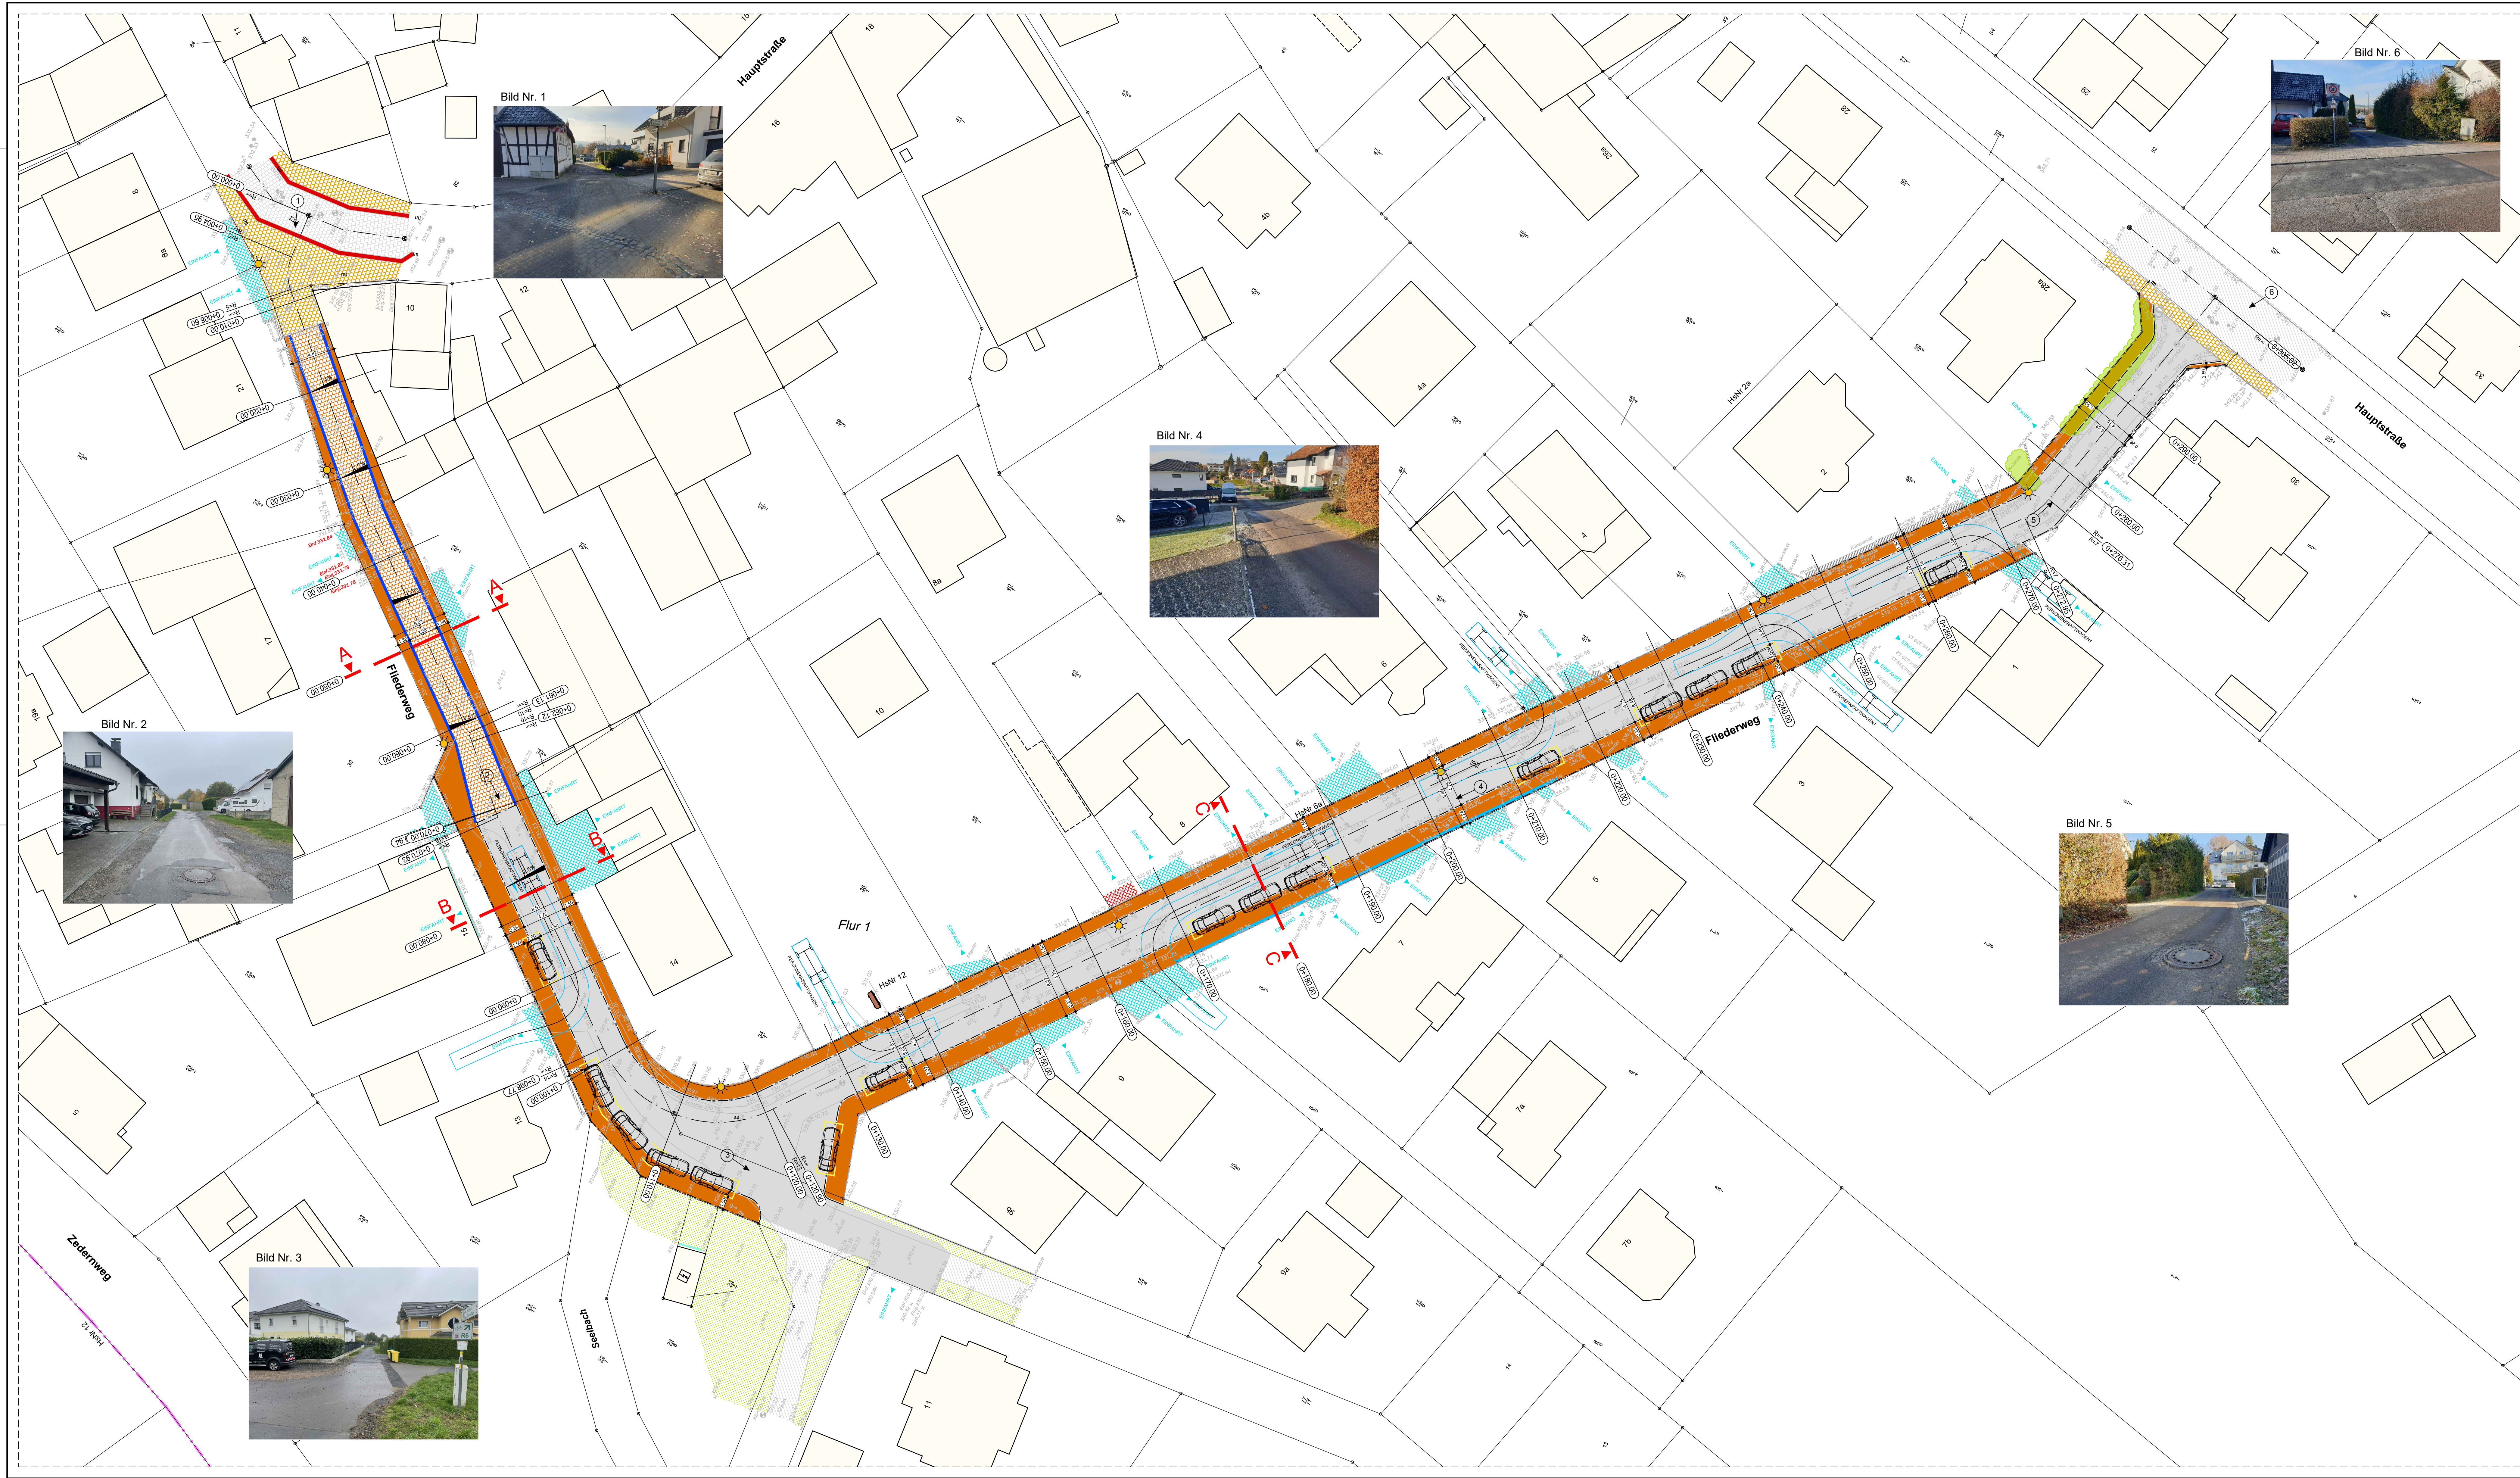
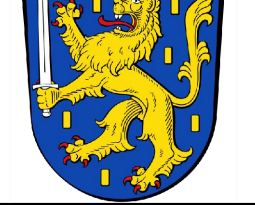


ZEICHENERKLÄRUNG

- vorh. Fahrbahn Asphalt
- vorh. Fahrbahn Pflaster
- vorh. Gehweg Pflaster
- vorh. Einfahrten Pflaster
- vorh. Einfahrten Natursteinpflaster
- gepl. Fahrbahn Asphalt
- gepl. Fahrbahn Pflaster
- gepl. Gehweg Pflaster
- gepl. Natursteinrinne
- gepl. Muldenrinne
- vorh. Natursteinrinne
- gepl. Markierung Parkplätze
- gepl. Rundbordstein
- gepl. Tiefbordstein
- vorh. Geländehöhe
- vorh. Straßenablauf
- vorh. Straßenbeleuchtung
- vorh. Hecke

VORPLANUNG - VARIANTE 2 -

Gemeindewerke Niedernhausen Wilrikplatz 65527 Niedernhausen Telefon: +49 6127 903-0 Telefax: +49 6127 903-182		ORTSTEIL OBERSEELBACH (STAND: 20.10.2023)
GEZEICHNET: B.B. GEPRÜFT: DATUM: OKTOBER 2023 DATEI: 2048-22-1_V2-VB	LAGEPLAN STRASSENBAUSAU "FLIEDERWEG"	STRASSE
Ingenieurbüro Lang Unter den Eichen 5 65195 Wiesbaden Tel.: 0611 / 609 117-0 Fax: 0611 / 609 117-29 info@ibl-lang-wiesbaden.de		M. = 1:250 BLATT: 1V2

N:\Niedernhausen - 38020408_22_Fliederweg - Straßenausbau Oberseelbach\00 - 080 PLAN\N2201_Vorplanung\Plan\Planung_8720408-22-1_V2-VB.dwg